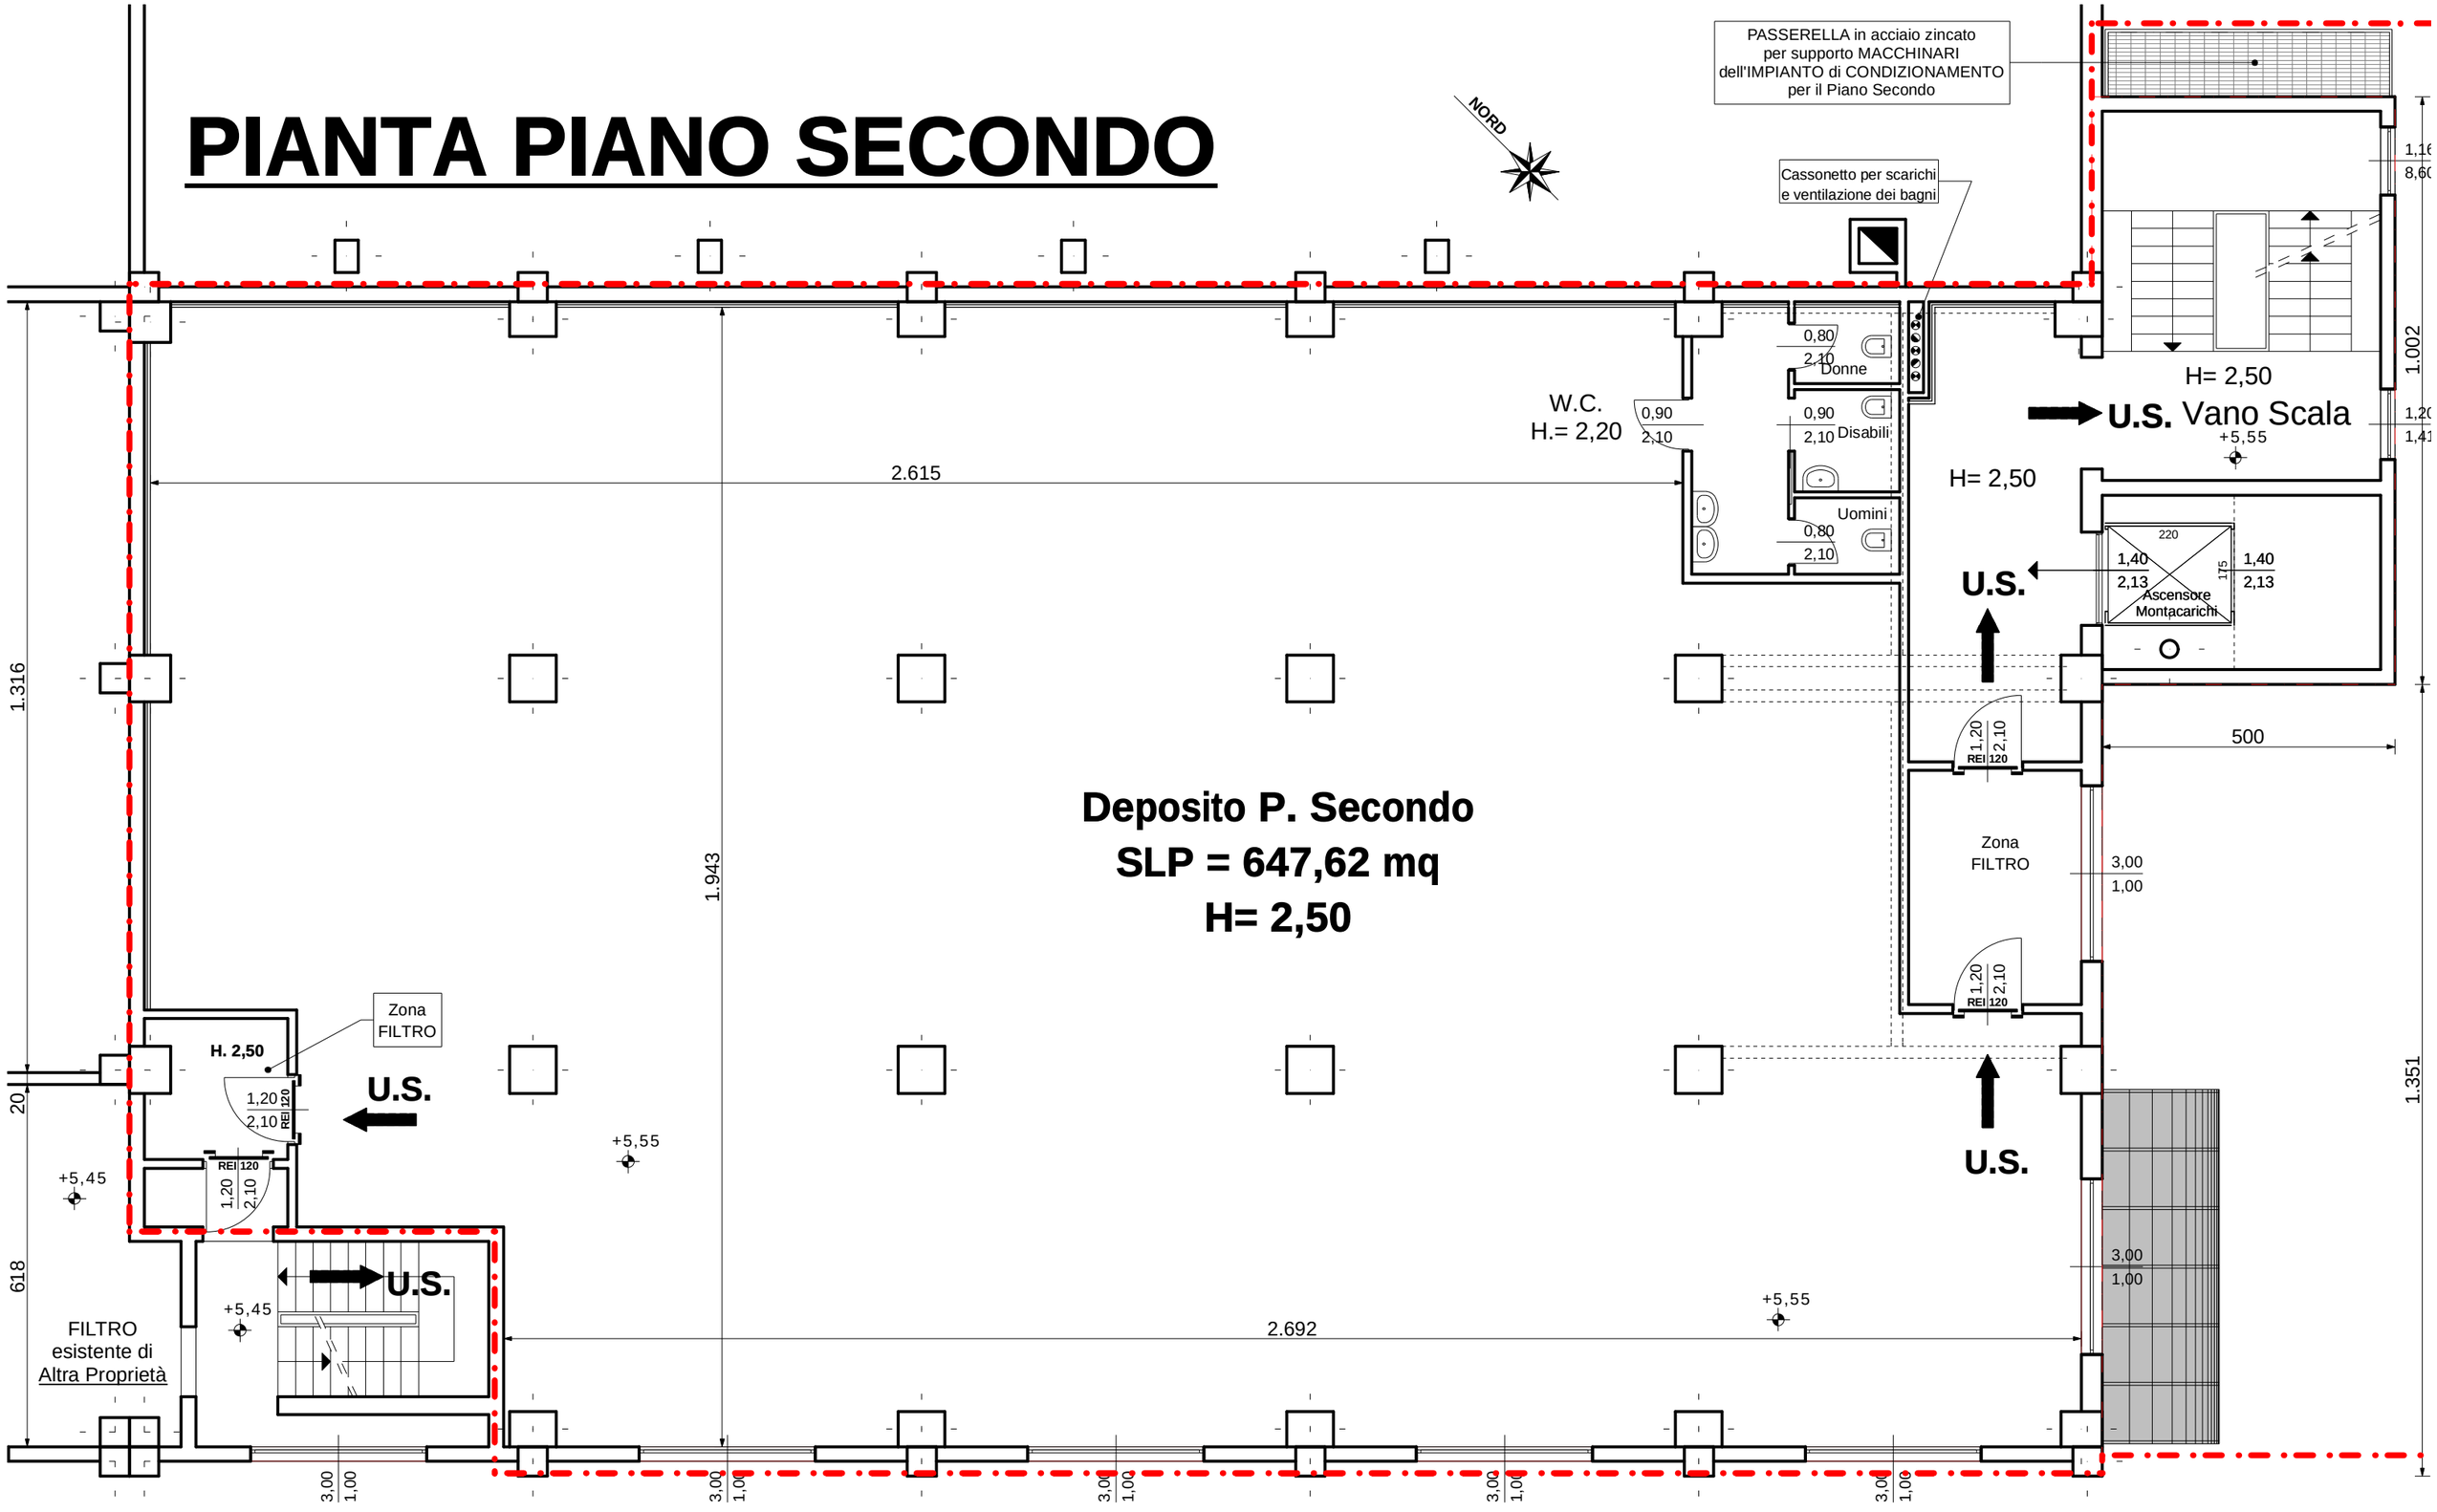PIANTA PIANO SECONDO