


PIANTA PIANO TERZO

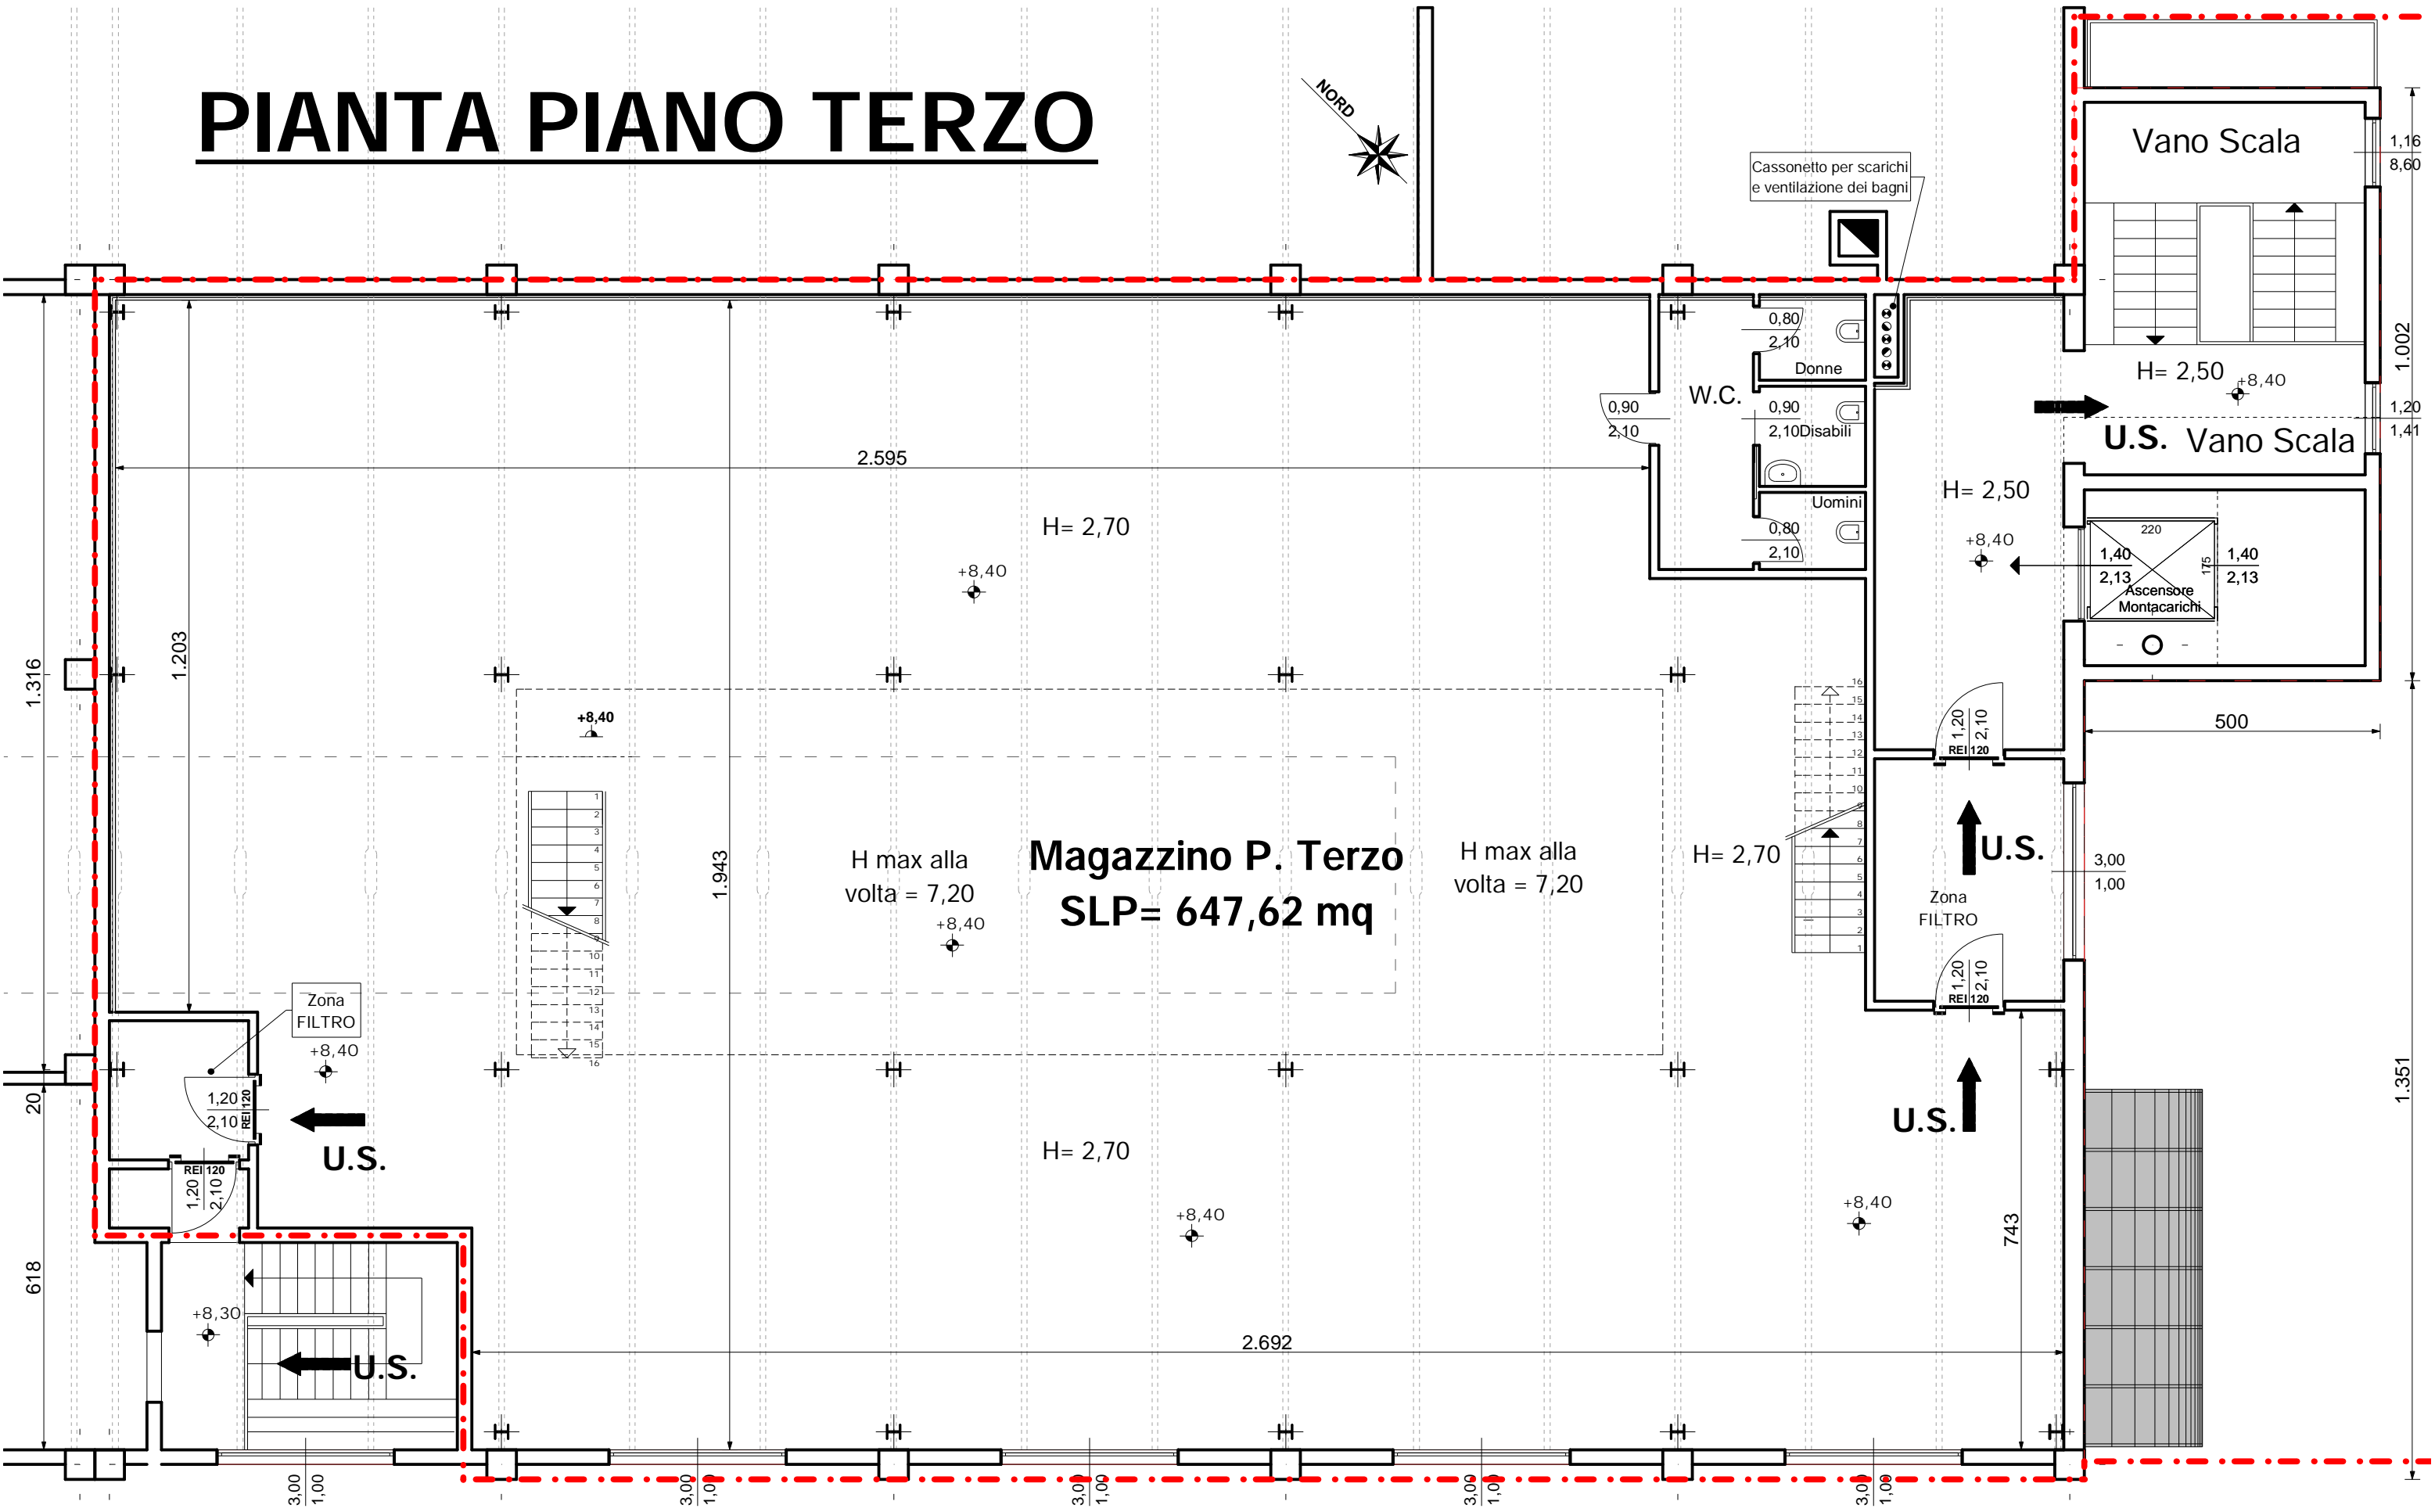

Zona FILTRO

U.S.

U.S.

Magazzino P. Terzo
SLP= 647,62 mq

H= 2,70

U.S.

U.S.

H= 2,50

U.S. Vano Scala

Vano Scala

W.C.

Donne

Disabili

Uomini

Ascensore
Montacarichi

Cassonetto per scarichi
e ventilazione dei bagni

1.316

1.203

2.595

H= 2,70

+8,40

+8,40

1.943

H max alla
volta = 7,20

+8,40

H max alla
volta = 7,20

H= 2,70

+8,40

2.692

H= 2,70

+8,40

743

500

3,00
1,00

1.351

1.002

1,20
1,41

1,16
8,60

3,00
1,00

3,00
1,00

3,00
1,00

3,00
1,00

3,00
1,00