

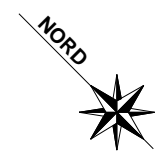
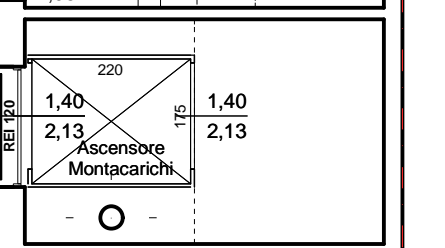


# PIANTA PIANO QUARTO (Soppalco)

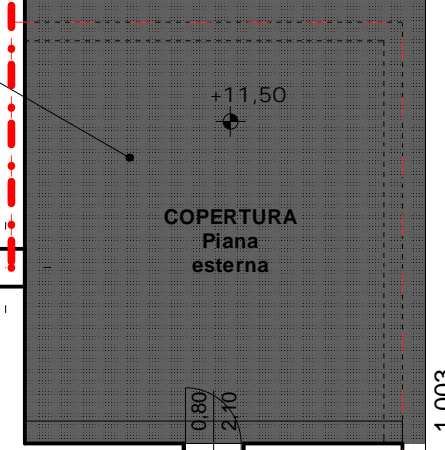

Posizionamento MACCHINE per IMPIANTO di CLIMATIZZAZIONE e trattamento aria del P.T. e P. 3° + Soppalco sulla copertura del VANO SCALE

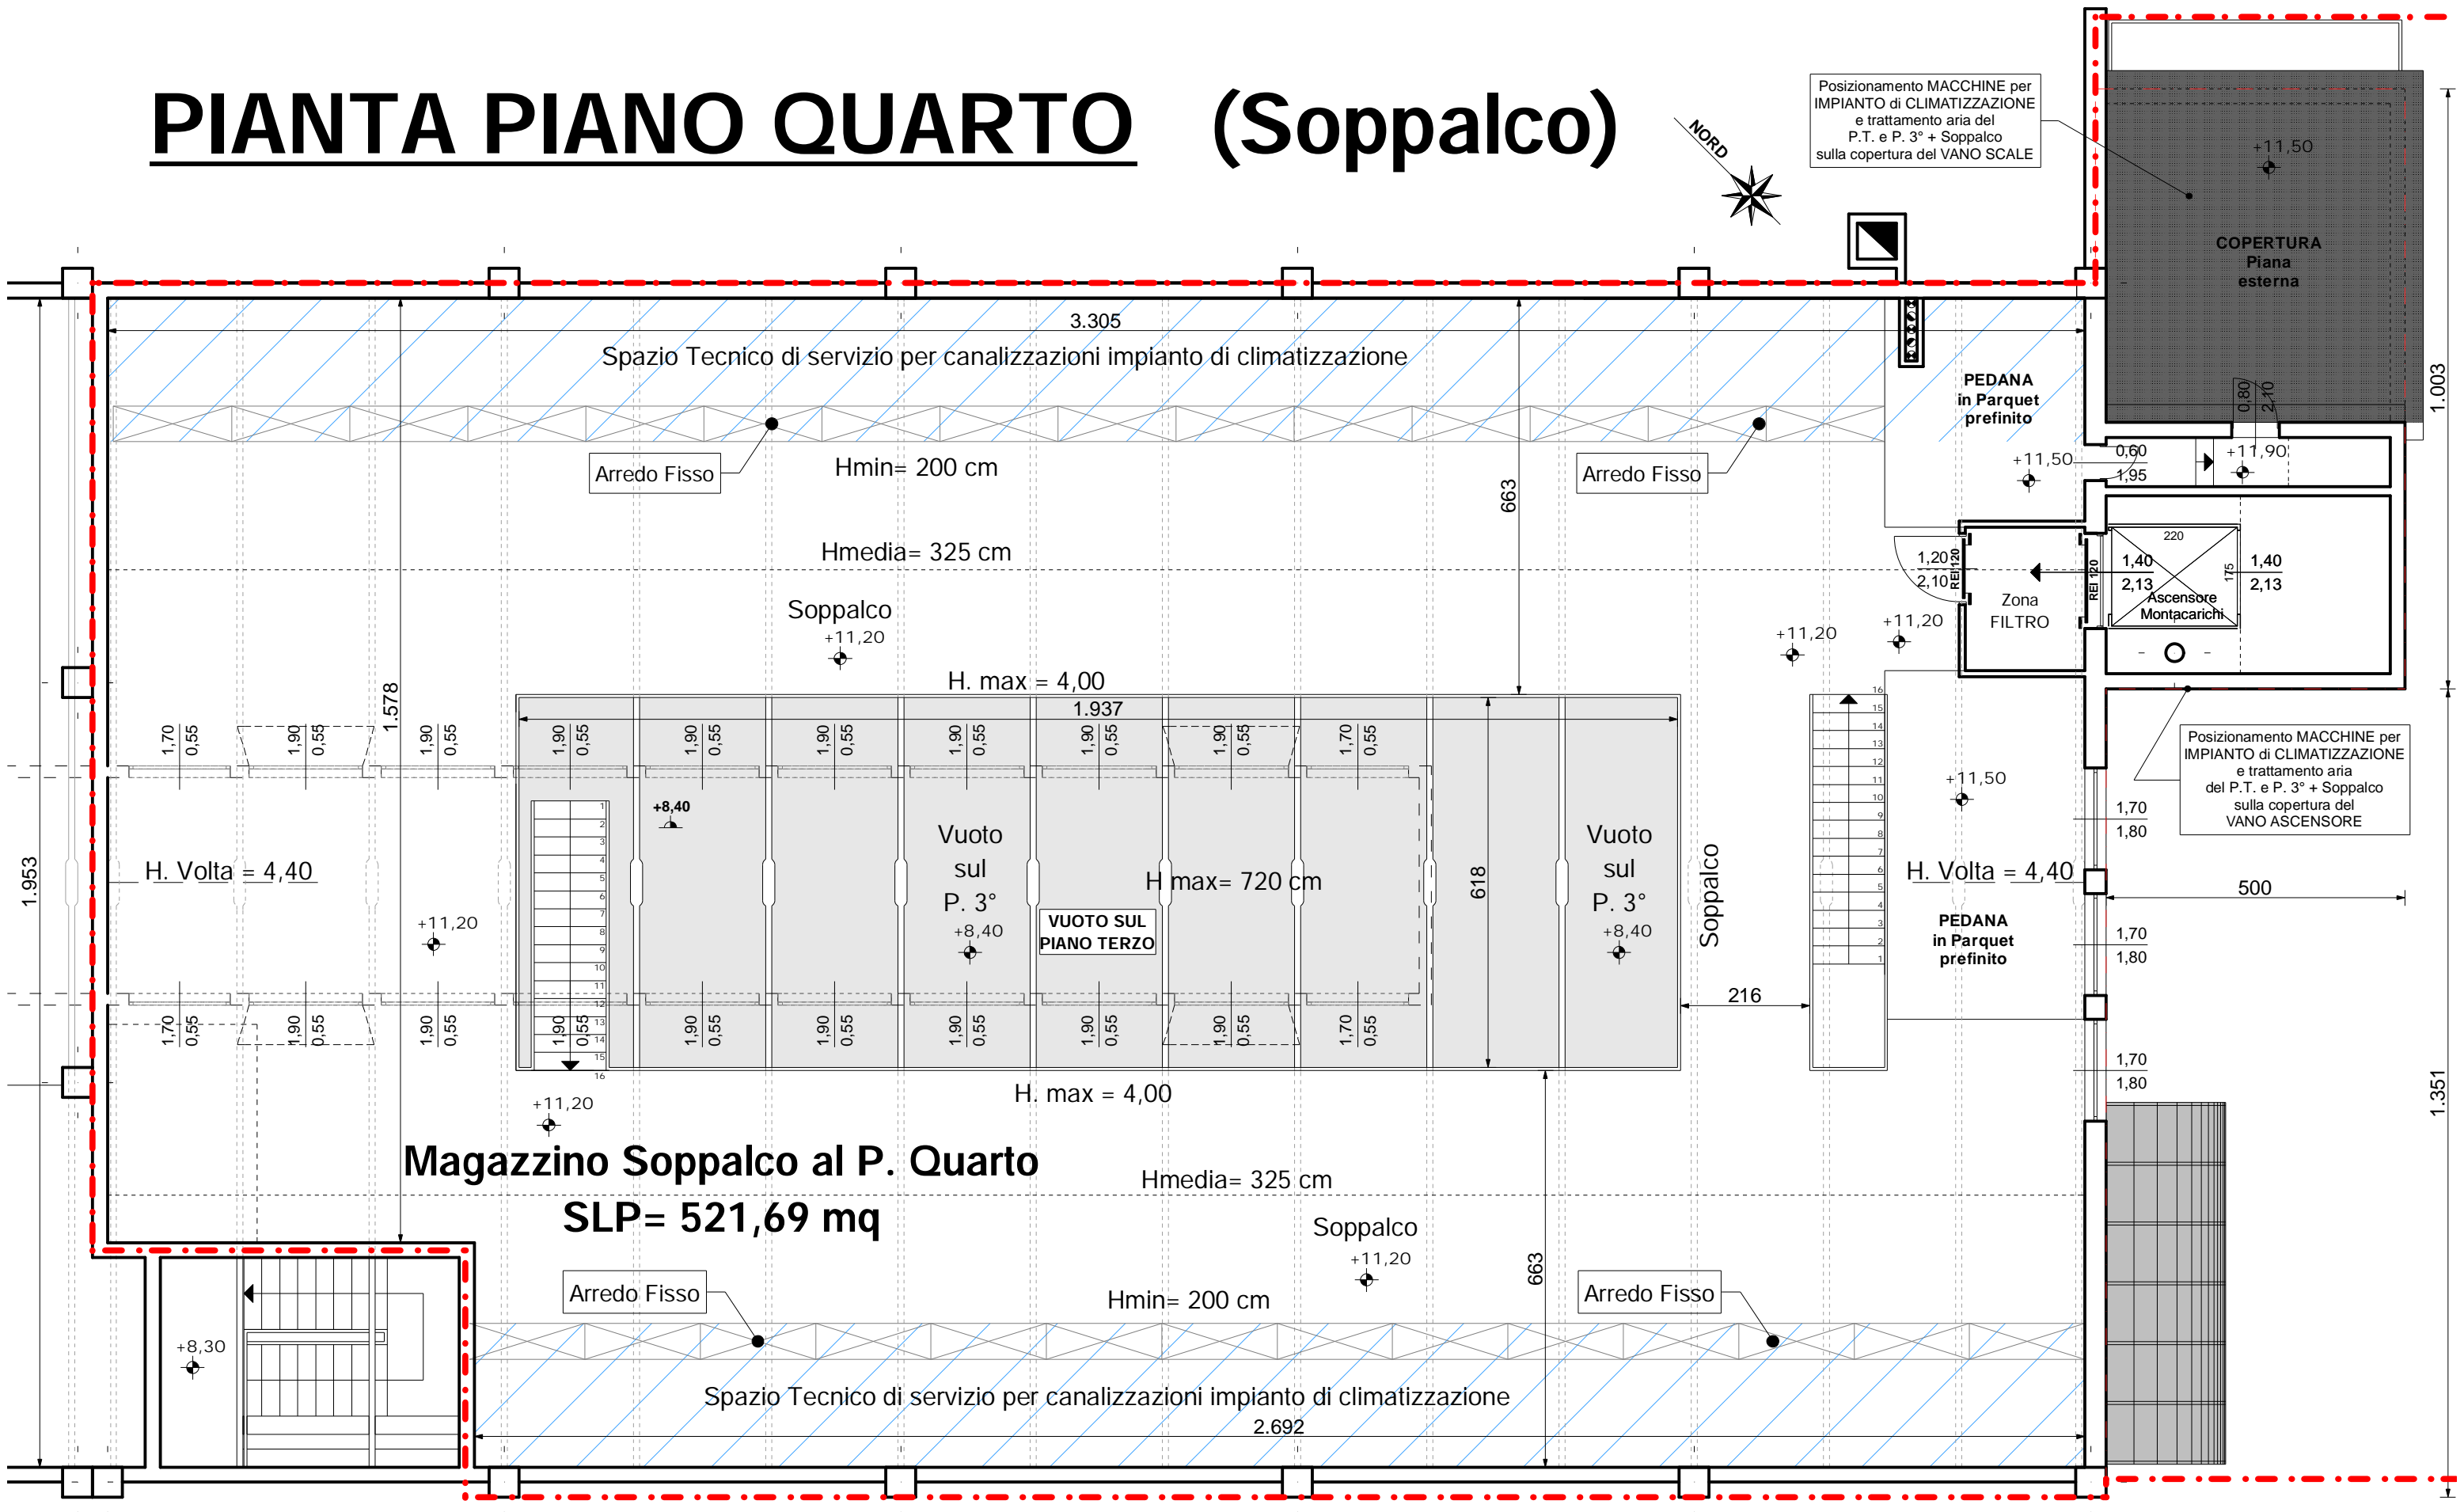

Posizionamento MACCHINE per IMPIANTO di CLIMATIZZAZIONE e trattamento aria del P.T. e P. 3° + Soppalco sulla copertura del VANO ASCENSORE

